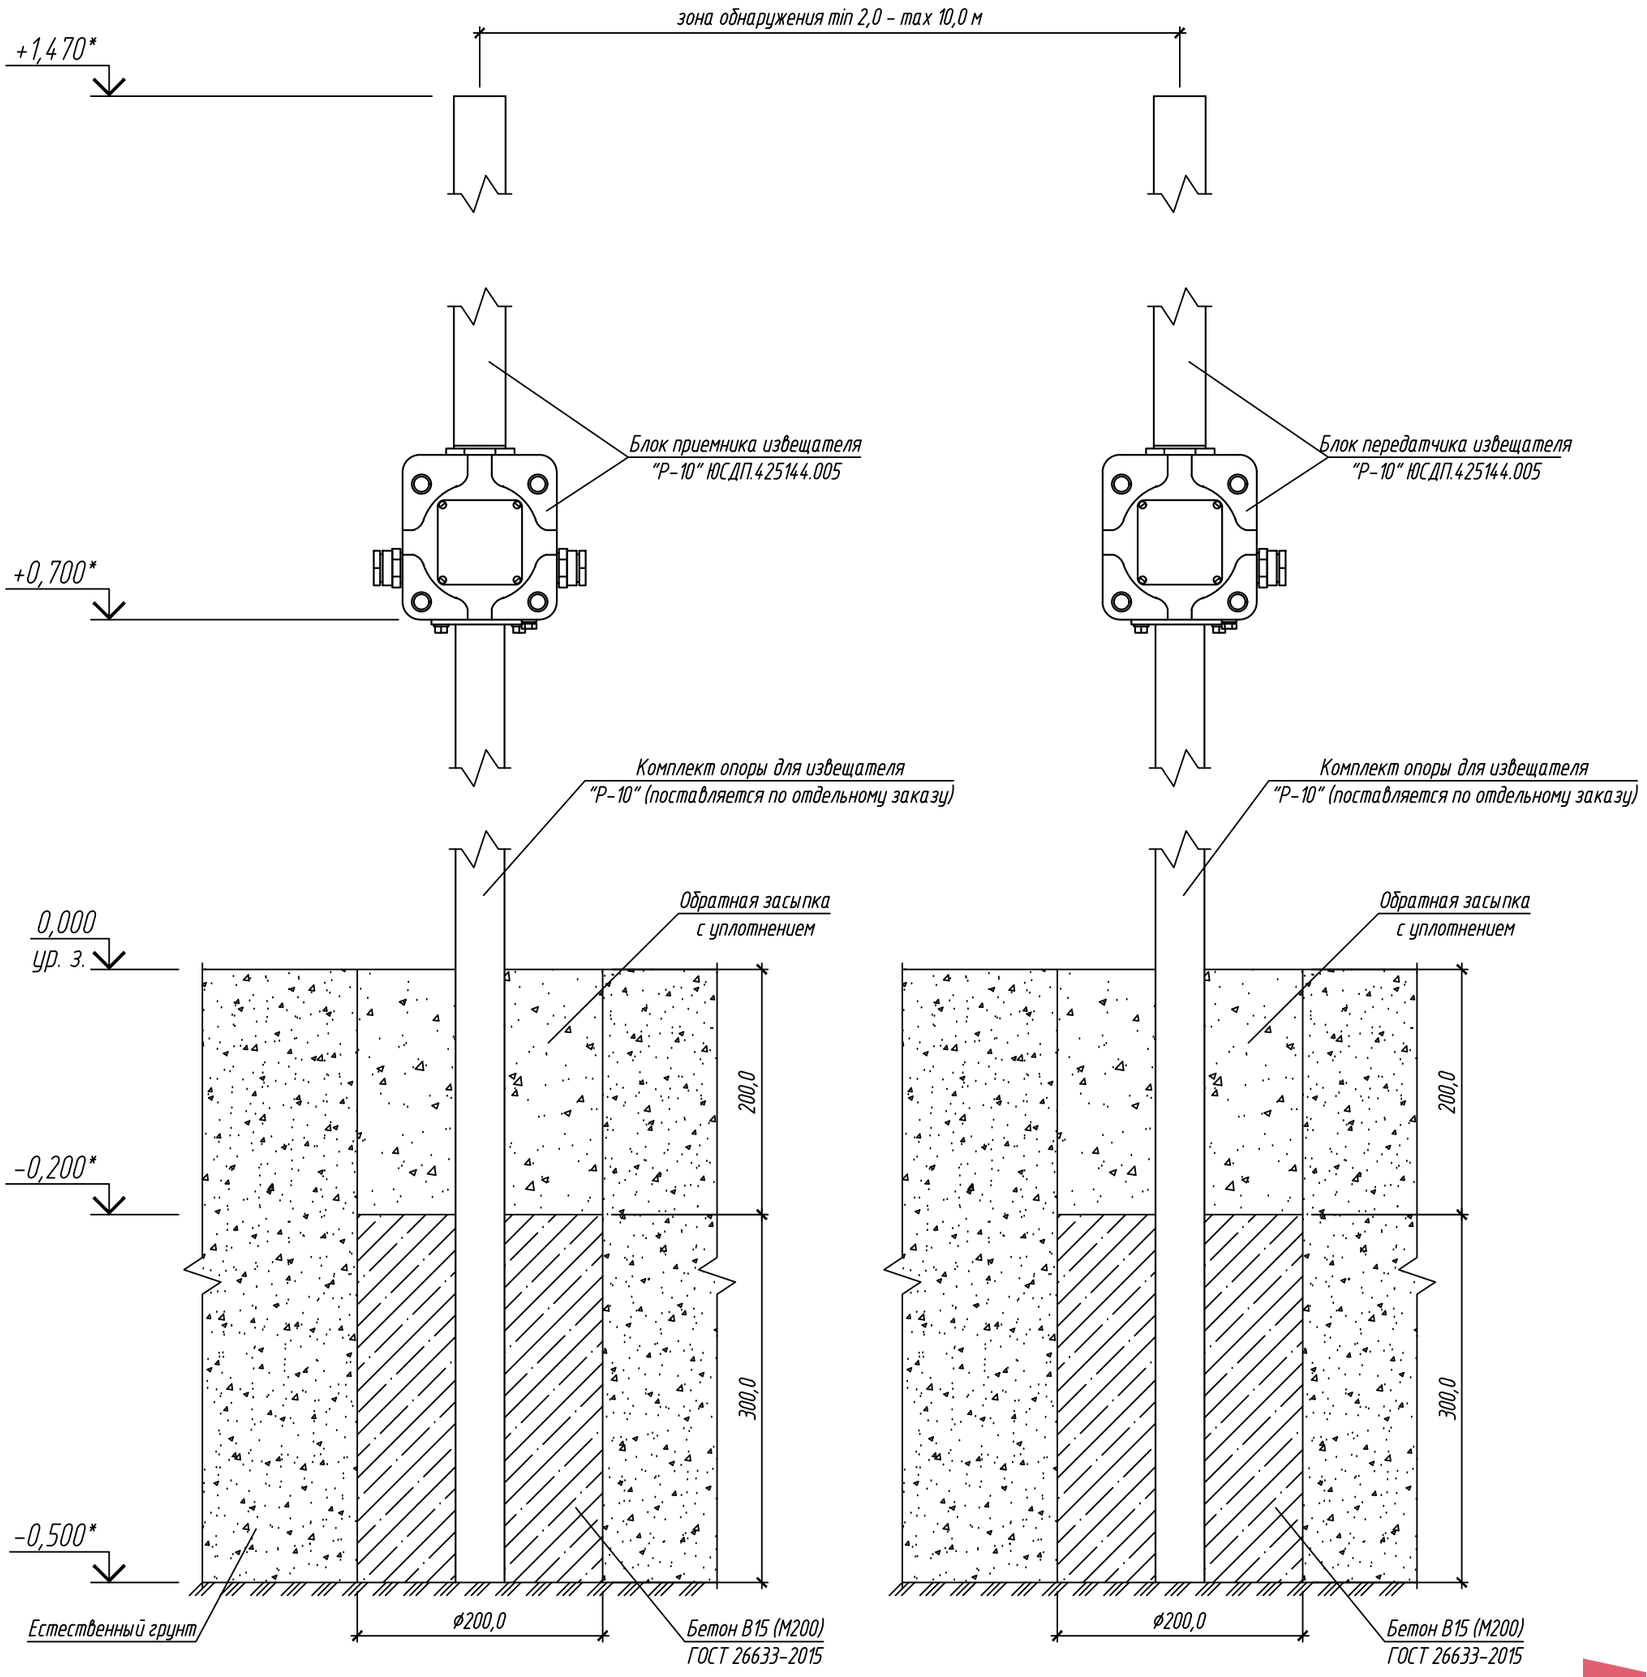

1. * Размеры для справок.
2. Способ установки стойки показан для средней полосы России.
3. Производитель оставляет за собой право вносить изменения в конструкцию изделия и эксплуатационную документацию (в т.ч. в схемы электрические) без предварительного уведомления.

Изм.	Кол.уч.	Лист	№ док.	Подпись	Дата	АО "ЮМИРС"			
Разраб.						Типовые проектные решения	Стадия	Лист	Листов
Проверил								1	
ГИП						Схема установки извещателя "Р-10" на опоре	Umirs		
Н.контр.									

Согласовано:

Взам. инв. N

Подпись и дата

Инв. N подл.

Скачано с Техключи.рф

Формат А3